


KOMPLEXNÍ ÚPRAVA VEŘEJNÝCH PROSTRANSTVÍ V KOSTELNÍ LHOTĚ 6 - PEČECKÁ ULICE

OSAZOVACÍ PLÁN

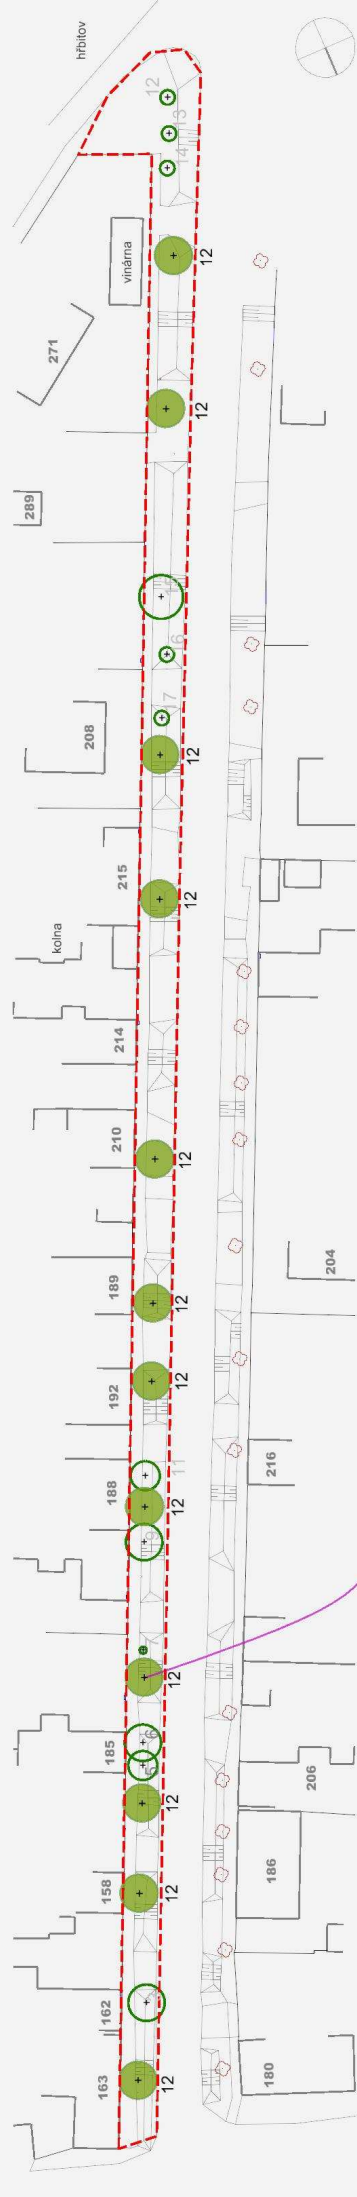

LEGENDA

- ponechané dřeviny
- navržené dřeviny - stromy
- hranice řešeného území

SOUČASNÝ STAV



okrasná třešeň (12)
(*Prunus serrulata 'Kanzan'*)



© J. J. Schatzky, www.schatzky.sk
ATELIER KÖNIG, Summer, 2020



5-8m

okrasná třešeň

doba kvetení: duben - květen

