



MUNYM15695582

Spisová značka: MUNYM-050/48055/2024/KoI
Číslo jednací: MUNYM-050/48055/2024/KoI
Vyřizuje: Iveta Koláčná
Telefon: 325 501 205
E-mail: iveta.kolacna@meu-nbk.cz
Nymburk: 10.07.2024

Chládek a Tintěra a.s.

Zelené Předměstí
K Vápence 2677
530 02 PARDUBICE

OZNÁMENÍ VEŘEJNOU VYHLÁŠKOU

opatření obecné povahy – stanovení přechodné úpravy provozu

Městský úřad Nymburk, Odbor správy městského majetku, jako příslušný orgán státní správy podle ustanovení § 124 odst. 6 zákona č. 361/2000 Sb., o provozu na pozemních komunikacích, ve znění pozdějších předpisů (dále jen „zákon o silničním provozu“), na základě návrhu ze dne 01.7.2024, který podala společnost Chládek a Tintěra a.s., K Vápence 2677, 530 02 Pardubice, IČ: 25253361, zastoupena plnou mocí společností Asig s.r.o., Budovatelů 324, 533 12 Chvaletice, po vyjádření Policie ČR, Krajské ředitelství, Středočeského kraje, dopravního inspektorátu Nymburk ze dne 28.06.2024, č.j.: KRPS-163377-2/ČJ-2024-010806, podle § 77 odst. 1 písm. c) zákona o silničním provozu

stanoví

přechodnou úpravu provozu dopravního značení na komunikaci č. II/334, III/32913, II/329, III/32914, II/611, z důvodu rekonstrukce železničního přejezdu P 4940, ve směru Poříčany – Nymburk, v obci Sadská a vedení objízdné trasy takto:

Při realizaci uvedené stavby bude osazeno přechodné dopravní značení dle plánu DIO a vyjádření PČR – DI Nymburk v příloze, která je nedílnou součástí tohoto stanovení. Osazení dopravního značení bude provedeno v souladu s ustanovením zákona č. 361/2000 Sb., vyhlášky MD č. 294/2015 Sb., kterou se provádějí pravidla provozu na pozemních komunikacích ve znění pozdějších předpisů (účinnost od 01.01.2016) a musí být v souladu s ČSN EN 12899-1.

Městský úřad Nymburk, Odbor správy městského majetku si vyhrazuje právo stanovení přechodné úpravy dopravního značení změnit nebo doplnit, jestliže to bude vyžadovat změna provozu nebo veřejný zájem. Policie ČR má právo kontroly a předložení dalších podmínek, zajišťujících bezpečnost a plynulost silničního provozu.

Termín přechodné úpravy provozu: 10.08.2024 – 14.08.2024 nepřetržitě.

Název stavby: „Rekonstrukce přejezdů Poříčany - Nymburk“.

Za umístění dopravních značek odpovídá: p. Václav Beneš, tel.: 606 781 983.

Stanovení dopravního značení nenahrazuje povolení, stanovisko, posouzení, případně jiné opatření dotčeného správního úřadu vyžadované zvláštními předpisy.

Odůvodnění:

Městský úřad Nymburk, Odbor správy městského majetku stanovil změnu přechodnou úpravu provozu na základě návrhu žadatele, po projednání s Policií ČR, Krajské ředitelství, Středočeského kraje, dopravního inspektorátu Nymburk ze dne 28.06.2024. V souladu s ustanovením § 77, odst. 5, zákona č. 361/2000 Sb., ve znění pozdějších předpisů zdejší úřad nedoručoval návrh opatření obecné povahy a nevyzýval dotčené osoby k projednání připomínek nebo námitek.

Poučení o odvolání:

Proti opatření obecné povahy dle § 173 odst. 2 zákona č. 500/2004 Sb., správní řád, ve znění pozdějších předpisů nelze podat opravný prostředek.

Opatření obecné povahy nabývá účinnosti pátým dnem po dni vyvěšení této vyhlášky.

Příloha:

1x DIO, vyjádření PČR-DI Nymburk

Iveta Koláčná
referentka odboru

Toto oznámení musí být vyvěšeno na úřední desce Městského úřadu Nymburk, OÚ Milčice, OÚ Kostelní Lhota a MěÚ Sadská po dobu 15 dnů.

Vyvěšeno dne :.....

Sejmuto dne:.....

Zveřejněno způsobem umožňující dálkový přístup 11.07.2024

Razítko, podpis orgánu, který potvrzuje vyvěšení a sejmutí oznámení.


Obdrží:

Veřejnou vyhláškou (ve smyslu § 172 správního řádu) – se žádostí o vyvěšení na úřední desce obce:

- MěÚ Nymburk – k vyvěšení na úřední desce
- MěÚ Sadská - k vyvěšení na úřední desce
- OÚ Milčice – k vyvěšení na úřední desce
- OÚ Kostelní Lhota – k vyvěšení na úřední desce

Po nabytí účinnosti OOP obdrží:

- Žadatel
- Asig s.r.o., Budovatelů 324, Chvaletice
- Policie ČR, Krajské ředitelství policie Středočeského kraje, DI Nymburk
- HZS, ZZS Nymburk
- IDSK Sokolovská 100/94, Praha 5
- Obce Kostelní Lhota, Milčice, Sadská

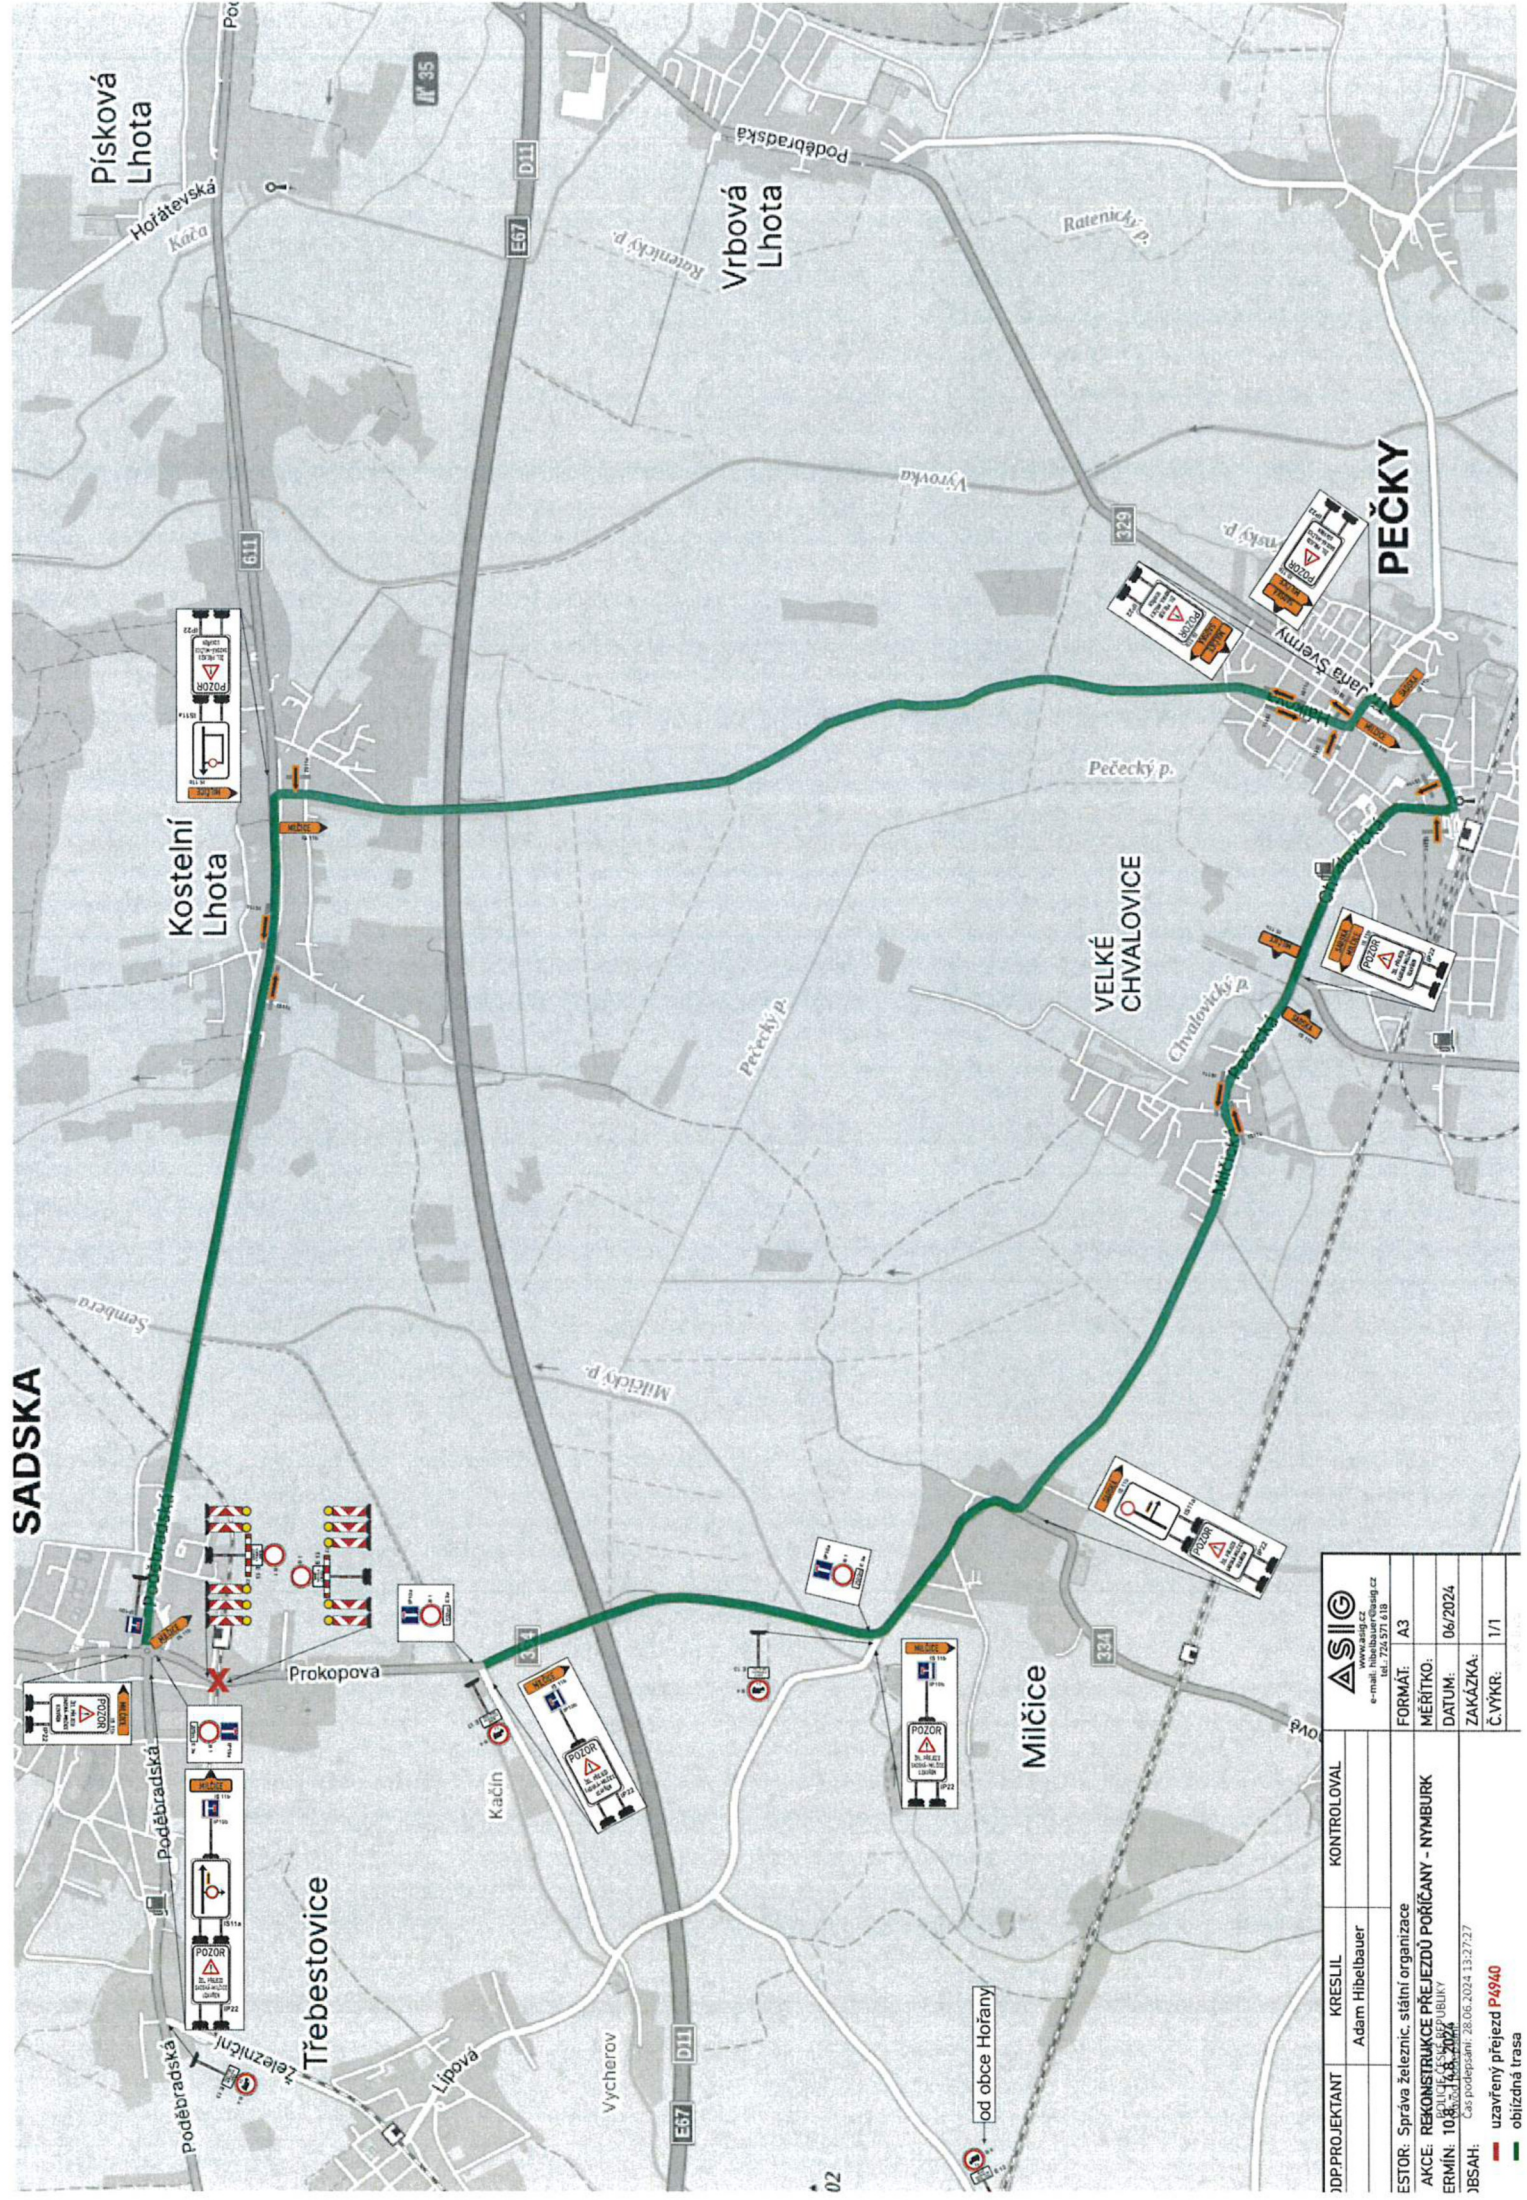

JDP-PROJEKTANT	KRESLIL	KONTROLOVAL
	Adam Hibelbauer	
ESTOR:	Správa železnic, státní organizace	
AKCE:	REKONSTRUKCE PŘEJEZDŮ POŘÍČANY - NYMBURK	
ERMIN:	108.11.13.2024	
JBSAH:	uzavřený přejezd P4940	
	obřídná trasa	

www.asio.cz

e-mail: info@asio.cz

tel: 725 571 618

FORMÁT:	A3
MĚŘÍTKO:	1:1000
DATUM:	06/2024
ZAKÁZKA:	
Č. VÝKR:	1/1

02

POLICIE ČESKÉ REPUBLIKY
Krajské ředitelství policie Středočeského kraje
Územní odbor Nymburk
Dopravní inspektorát
Boleslavská třída 1831, 288 02 Nymburk

Č. j. KRPS-163377-2/ČJ-2024-010806

Nymburk 28. června 2024

Počet stran: 1

Přílohy: 1/1

Asig s.r.o.
Budovatelů 324
533 12 Chvaletice

Sadská - rekonstrukce železničního přejezdu P 4940 - vyjádření DI PČR Nymburk.

Dopravní inspektorát PČR Nymburk jako příslušný orgán podle § 77 odst. 2) písm. b) zákona č. 361/2000 Sb., ve znění pozdějších předpisů **SOUHLASÍ** s realizací předloženého návrhu přechodného dopravního značení **při dodržení níže uvedených podmínek.**

Odůvodnění:

Předmětem přechodné úpravy provozu na pozemních komunikacích je kompletní rekonstrukce železničního přejezdu P 4940 v obci Sadská.

V době, kdy nebudou probíhat práce, bude omezení v maximální možné míře minimalizováno (nesmí však dojít k ohrožení bezpečnosti provozu na pozemních komunikacích).

Dopravní značení, které je v rozporu s přechodnou úpravou provozu, bude zakryto.

Dopravní značení musí být osazeno podle zásad pro označování pracovních míst na pozemních komunikacích - TP 66.

Dopravní značky musí být rozměrem a barevným provedením v souladu s vyhl. č. 294/2015 Sb., kterou se provádějí pravidla provozu na pozemních komunikacích.

Dopravní značky užívané k přechodnému dopravnímu značení musí být provedeny výhradně jako reflexní.

Provedení a umístění dopravních značek musí být v souladu s ČSN EN 12 899.

Po ukončení akce musí být povrch uveden do řádného stavu a dopravní značky užitě na akci ihned odstraněny.

Pokud budou výše uvedené podmínky splněny, lze konstatovat, že návrh odpovídá obecným požadavkům na bezpečnost a plynulost provozu na pozemních komunikacích.

Dopravní inspektorát PČR Nymburk si vyhrazuje možnost stanovit další podmínky, které si vyžadají naléhavé okolnosti při zajišťování bezpečnosti a plynulosti silničního provozu.

Zpracoval: nrap. Jiří Kopřiva, tel.: 974 878 253

z r. por. Bc. Jan Šťastný
komisař

npor. Ing. Josef Ulrich, DiS.
vedoucí DI