


KOMPLEXNÍ ÚPRAVA VEŘEJNÝCH PROSTRANSTVÍ V KOSTELNÍ LHOTĚ

K2 - POLNÍ CESTA KE ZVĚŘÍNKU

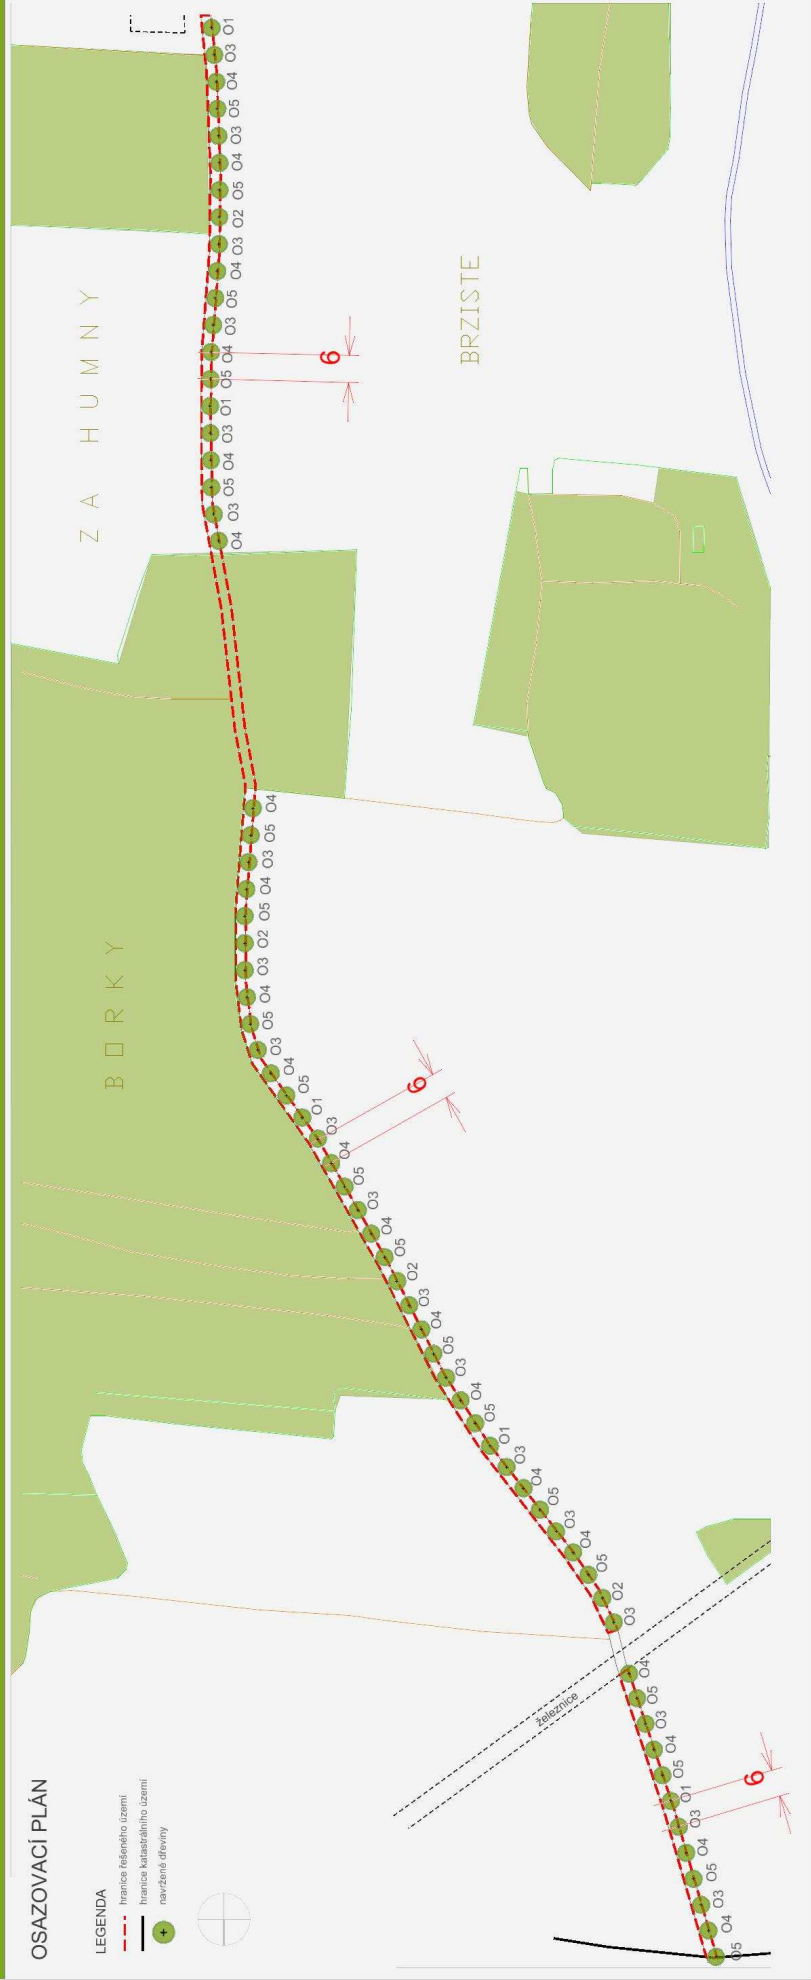

orešák

(*Juglans regia* 'Jupiter' - O1, 'Mars' - O2)

ovocná třešeň

(*Prunus avium* 'Kašánka' - O3, 'Napoleonova' - O4, 'Rivan' - O5)

