

MĚSTSKÝ ÚŘAD NYMBURK

odbor správy městského majetku

Náměstí Přemyslovců 163, Nymburk 288 16

NÁVRH OPATŘENÍ OBECNÉ POVAHY o stanovení místní úpravy provozu na pozemní komunikaci

Městský úřad Nymburk, obec s rozšířenou působností, Odbor správy městského majetku podle § 124, odstavec 1 a 5 zákona č. 361/2000Sb. o provozu na pozemních komunikacích (dále jen „zákon,“) a o změnách některých zákonů, na základě žádosti Středočeského kraje, IČ:70891095, se sídlem Zborovská 11, 150 21 Praha 5-Smíchov, zastoupeného na základě plné moci Krajskou správou a údržbou silnic Středočeského kraje, IČ:00066001, se sídlem Zborovská 11, 150 21 Praha 5-Smíchov, ze dne 20.07.2012 po písemném vyjádření Policie ČR-DI Nymburk, č.j.:KRPS-191623/ČJ-2012-010806-SMÚP ze dne 06.06.2012 a v souladu s § 77 odst. 1 písm. c) zákona a vyhláškou č. 30/2001 Sb., kterou se provádějí pravidla provozu na pozemních komunikacích a úprava řízení provozu na pozemních komunikacích ve znění vyhlášky č. 153/2003 Sb. a vyhlášky č. 176/2004 Sb.

stanoví

Středočeskému kraji, IČ:70891095, se sídlem Zborovská 11, 150 21 Praha 5-Smíchov

místní úpravu provozu dosazením svislého dopravního značení (DZ IP 22, DZ B13-12t, E13) na silnici č. II/330, č.II/611 a č.III/32914

Důvodem je záměr omezit vjezd nákladních automobilů na silnici č.II/611, neboť dochází k objíždění placených tras vozidly nad 12t.

Dopravní značení místní úpravy provozu bude provedeno dle plánu dopravního značení, které odsouhlasilo Krajské ředitelství Policie Středočeského kraje, územní odbor Nymburk, DI dne 6.6.2012 pod č.j.: KRPS-191623/ČJ-2012-010806-SMÚP a je nedílnou součástí tohoto návrhu opatření obecné povahy.

Podle § 173 odst. 1 zákona č. 500/2004 Sb., správní řád ve znění pozdějších předpisů, nabývá návrh opatření obecné povahy, kterým byla stanovena místní úprava provozu na pozemní komunikaci účinnosti patnáctým dnem po dni vyvěšení této vyhlášky.

Proti tomuto návrhu opatření obecné povahy nelze podle § 173 odst. 2 zákona č. 500/2004 Sb., správní řád ve znění pozdějších předpisů, podat opravný prostředek.

MĚSTSKÝ ÚŘAD NYMBURK

odbor správy
městského majetku
288 28 NYMBURK

- 5 -

Ing. Vlastimil Janda
vedoucí odboru správy
městského majetku

Příloha: 1 x plánek dopravního značení

Vyvěšeno:

Sejmuto:

DOPRAVNÍ



IP22

LEGENDA:


B13 + E13 - trvalé umístění dopravního značení

dočasné umístění značek po dobu 3 měsíců
IP22 - „PROVOZ NA SILNICI II/611 PRO VOZIDLA NAD 12t OMEZEN“

na silnici II. a III. třídy provedení v třídě I.
v obci ve vzdálenosti 50 - 100m před křižovatkou
mimo obec ve vzdálenosti 250 - 500m před křižovatkou

na dálnici provedení v třídě II.
ve vzdálenosti 250 - 500m před sjezdem

POLICIE ČESKÉ REPUBLIKY
KRAJSKÉ ŘEDITELSTVÍ POLICIE
STŘEDČESKÉHO KRAJE
DOPRAVNÍ INSPEKTORÁT NYMBURK
Dne: 6.6.2012
k č.j. KRPS-191603 IČJ-2012-010806 -snub
Bez písemného vyjádření NEPLATNÉ!!!

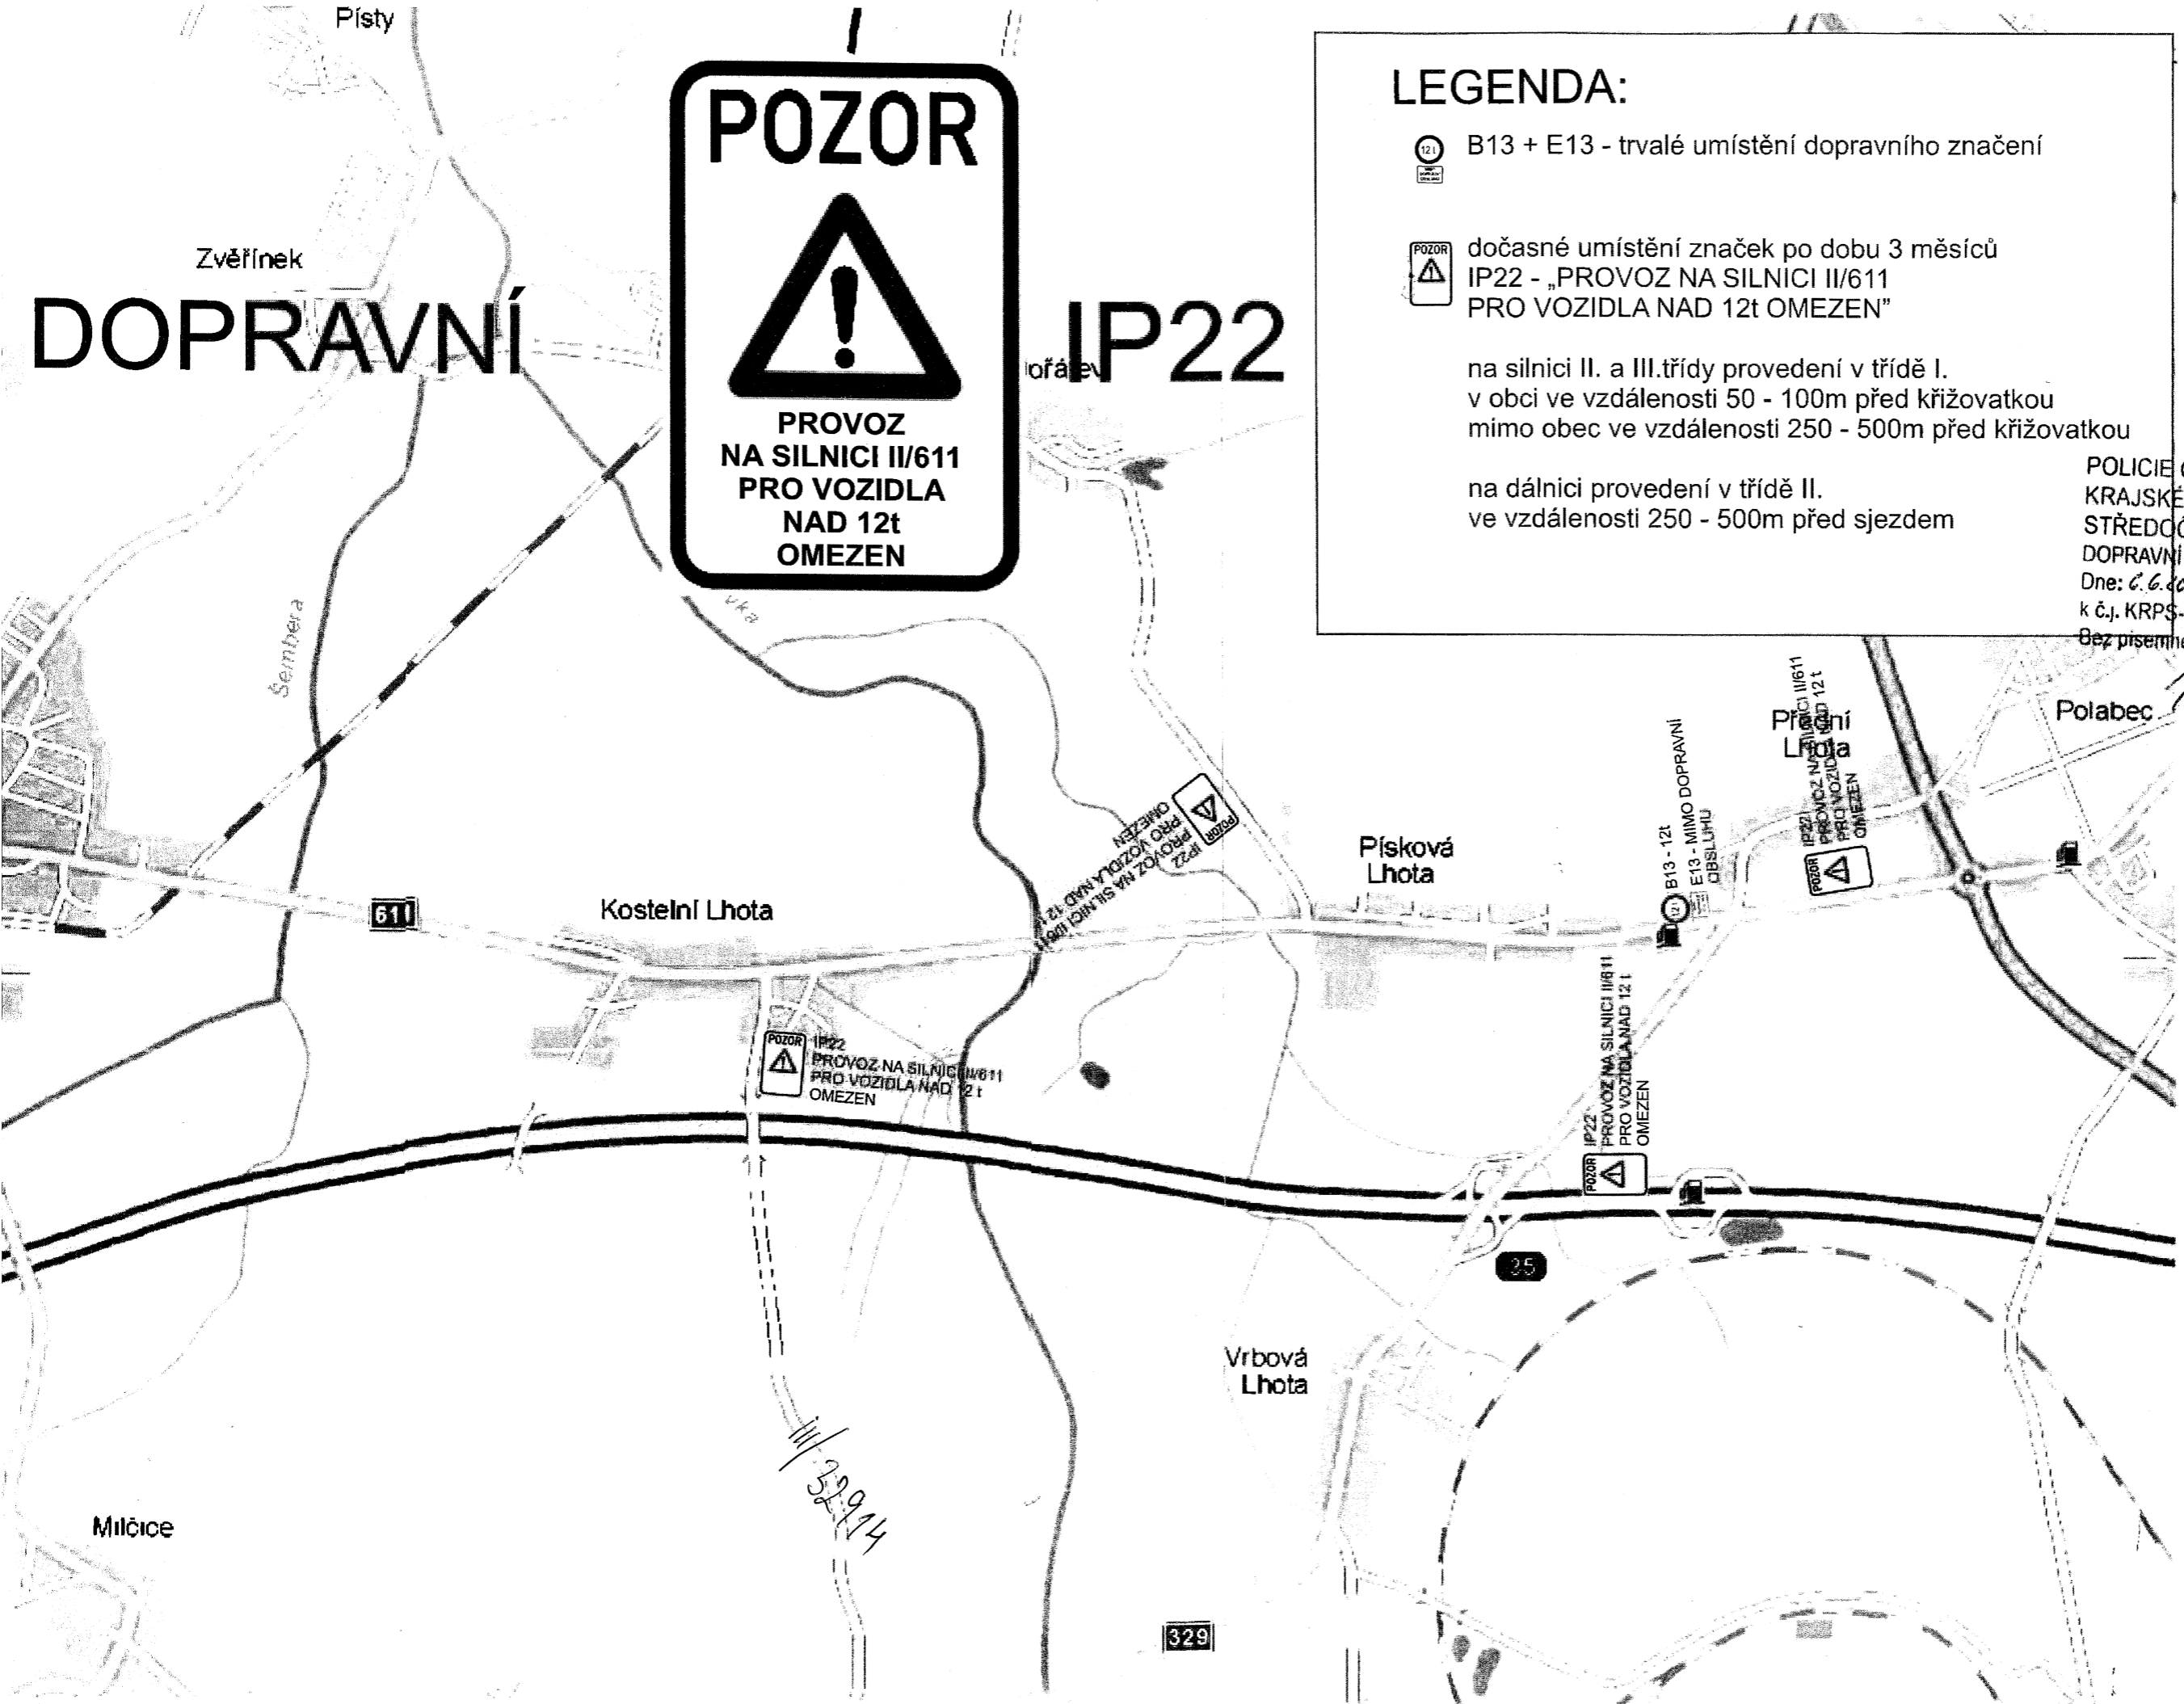

IP22
PROVOZ NA SILNICI II/611
PRO VOZIDLA NAD 12t
OMEZEN


IP22
PROVOZ NA SILNICI II/611
PRO VOZIDLA NAD 12t
OMEZEN

B13 - 12t
E13 - MIMO DOPRAVNÍ
OBSLUHU

IP22
PROVOZ NA SILNICI II/611
PRO VOZIDLA NAD 12t
OMEZEN

329/14

102

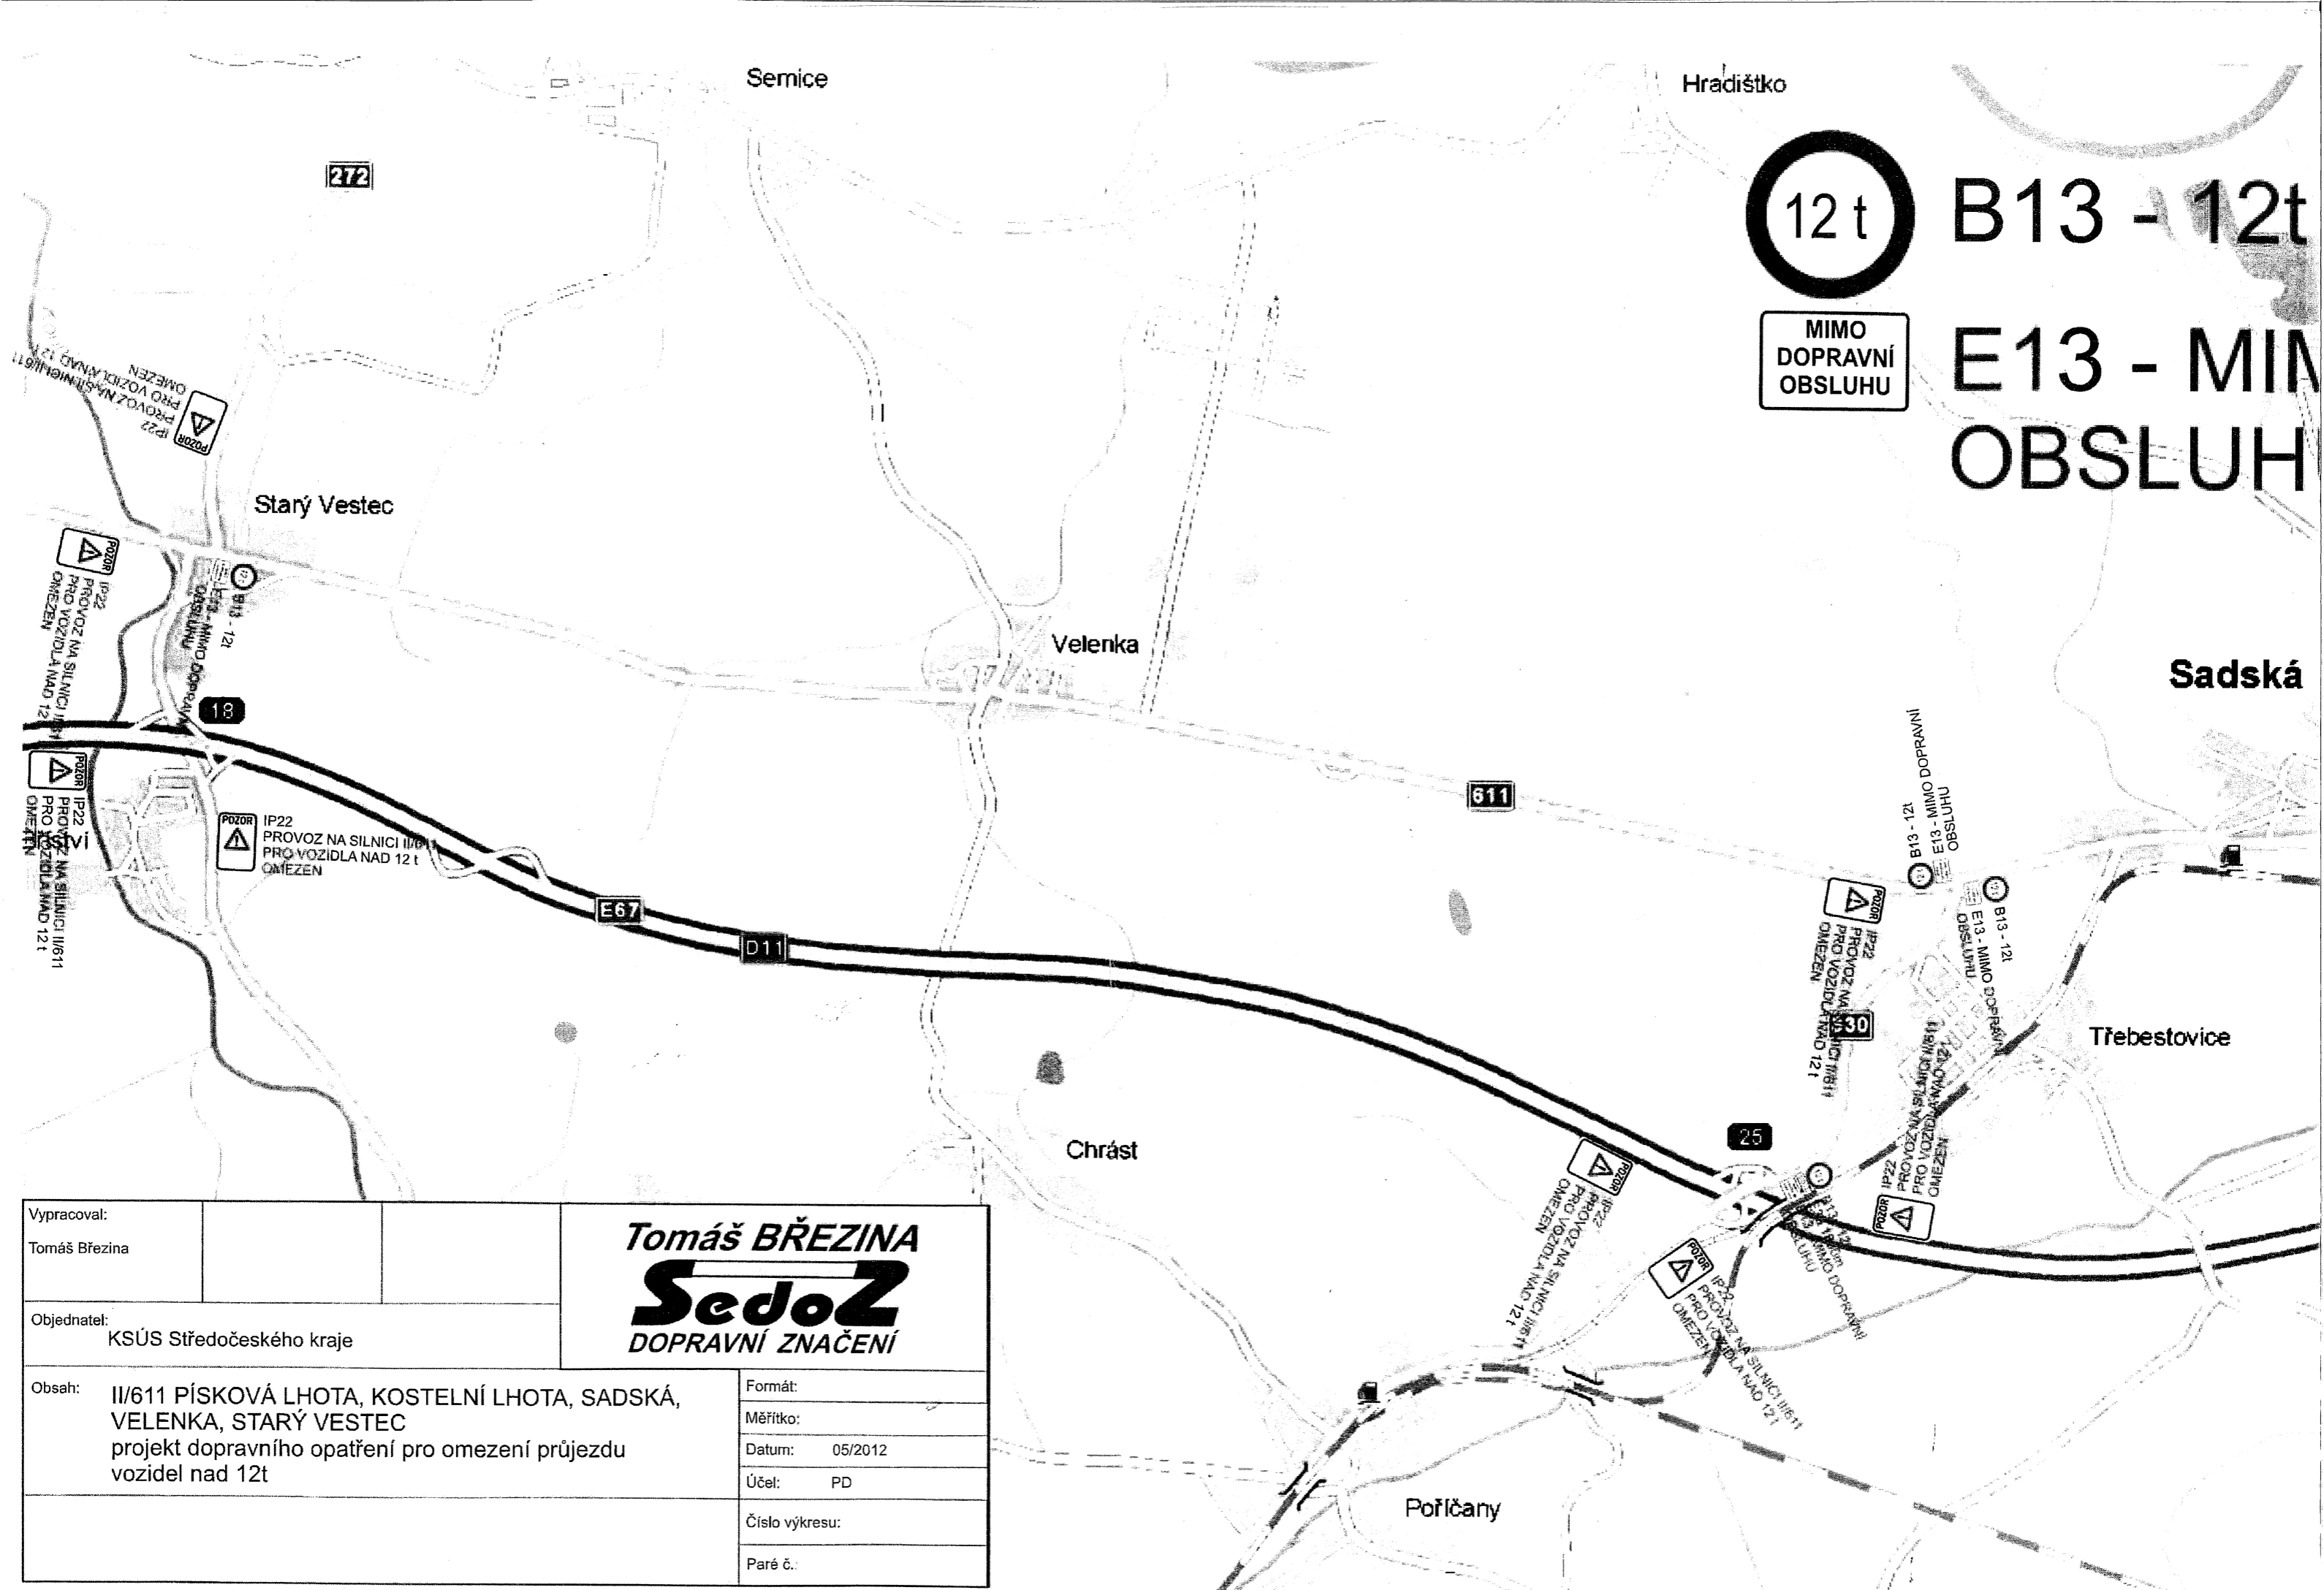

MIMO
DOPRAVNÍ
OBSLUHU

B13 - 12t

E13 - MIMO

OBSLUHU

Vypracoval:	Tomáš Březina
Objednatel:	KSÚS Středočeského kraje
Obsah:	II/611 PÍSKOVÁ LHOTA, KOSTELNÍ LHOTA, SADSÁ, VELENKA, STARÝ VESTEC projekt dopravního opatření pro omezení průjezdu vozidel nad 12t

Tomáš BŘEZINA SedoZ DOPRAVNÍ ZNAČENÍ	
Formát:	
Měřítko:	
Datum:	05/2012
Účel:	PD
Číslo výkresu:	
Paré č.:	